CERBA
INGENIERIE
CONSTRUCTIONS

Z.A. LES USELLES - 185, RUE ROBERT SCHUMAN- 77350 LE MEE SUR SEINE
TEL 01 64 39 15 62 - FAX 01 64 39 70 58

COMMUNE DE SAMOREAU

"LA GRANGE AUX DIMES"

D . C . E .

TRANSFORMATION DU DOJO EN OFFICE
REFECTION DU PIGNON EST

PLAN DE SITUATION

01

AP 14.34

Clast.

Echelle

Date 19 SEPTEMBRE 2018

PLAN DE SITUATION - 1/12 500

DIRECTION GÉNÉRALE DES FINANCES PUBLIQUES

EXTRAIT DU PLAN CADASTRAL INFORMATISÉ

Département :
SEINE ET MARNE

Commune :
SAMOREAU

Section : AE
Feuille : 000 AE 01

Échelle d'origine : 1/1000
Échelle d'édition : 1/1000

Date d'édition : 07/09/2012
(fuseau horaire de Paris)

Coordonnées en projection : Lambert I

Le plan visualisé sur cet extrait est géré par le centre des impôts foncier suivant :
FONTAINEBLEAU

Cet extrait de plan vous est délivré par :

cadastre.gouv.fr
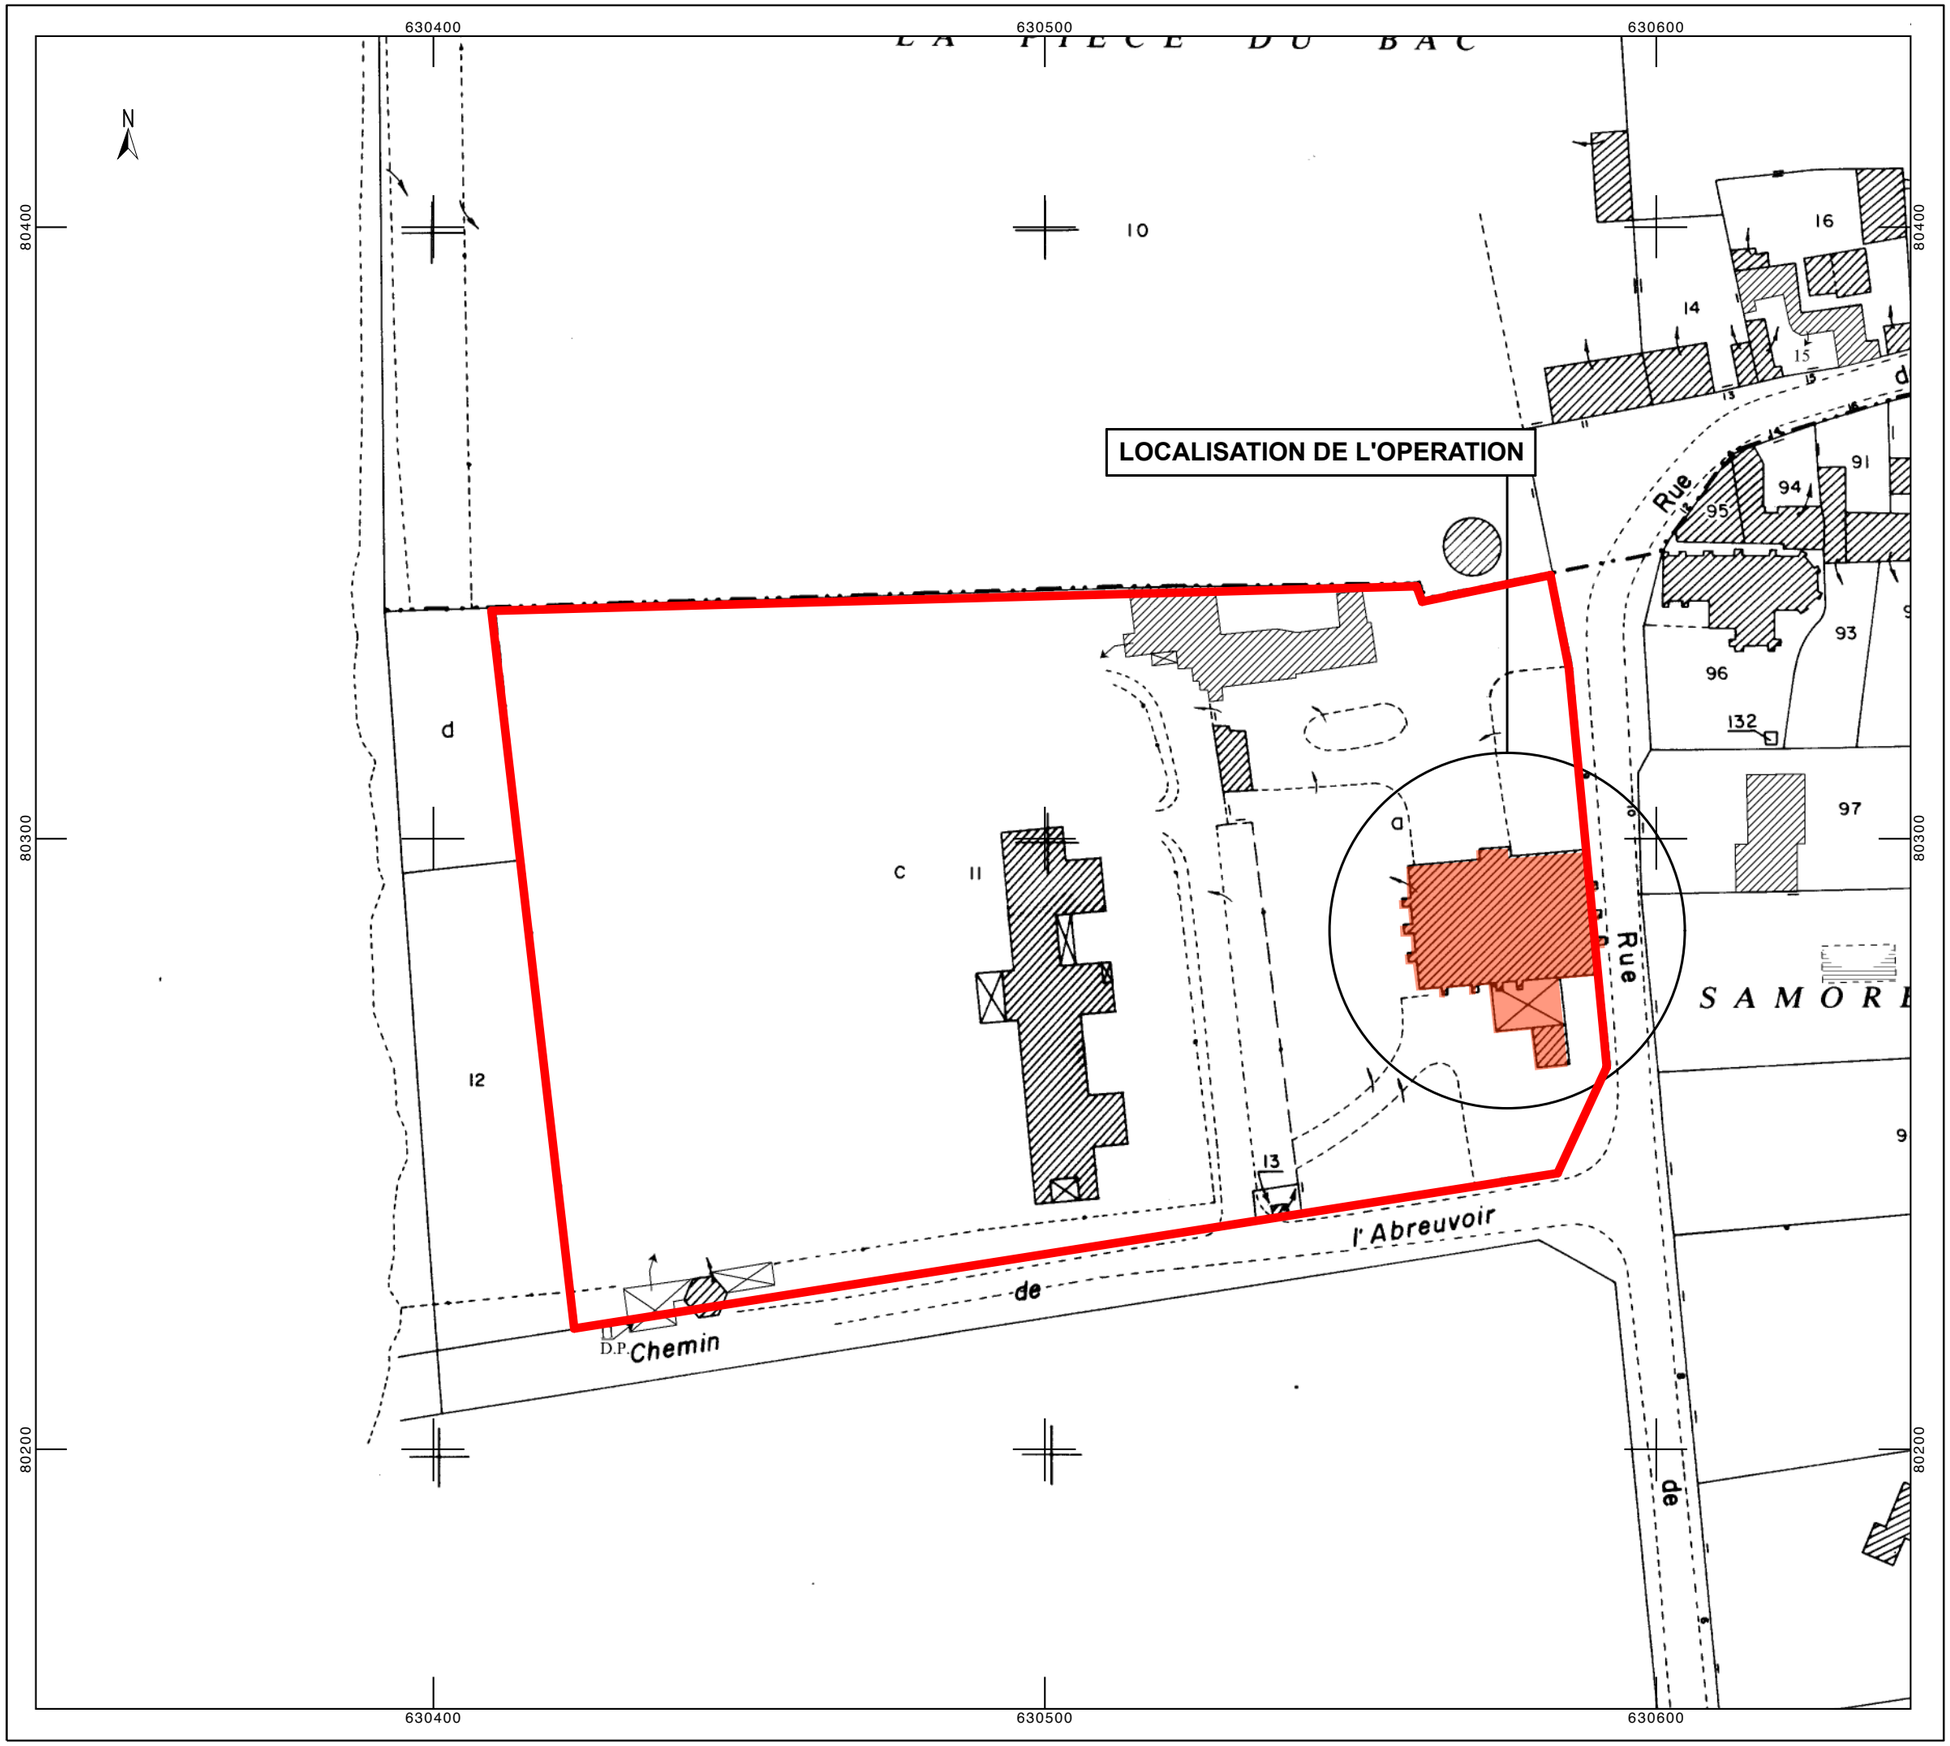
©2011 Ministère du budget, des comptes publics, de la fonction publique et de la réforme de l'Etat